

Henning Rud Andersen (37A) fortæller

"For mange år siden kom lokal historikeren Børge Møller-Madsen på besøg. Han var interesseret i, om jeg havde marmorpladen med 'Højbjerg Vandværk' (se billedet). Det havde jeg ikke, og vandværket var også borte da jeg købte ejendommen i 1986.

Det var også Børge Møller-Madsen der fortalte mig historien om Kong Christian X's ridesti. Ifølge historien red han fra Marselisborg Slot ud i skovene via den sti der løber langs østsiden af grundene ind mod Grumstolen og videre forbi mit hus. Jeg har ladet mig fortælle, at han altid havde slik med i lommerne, som han gav til pumpe-mesterens mange børn når han kom forbi."



Højbjerg Vandværk

Højbjerg Vandværk (37A)

Med tilflytningen til Højbjerg i 1900-tallet fik de højtliggende villakvarter hurtigt vandforsyningsproblemer, omkring det tidspunkt fik "gamle" Højbjerg sit eget vandværk beliggende neden for den nuværende vej Dalvangen.

Huset blev bygget i 1902 på matrikel 3P, Skåde By, Skåde, Ning Herred. I 1912 blev huset solgt af enkefrue Hansine Liisberg til interessentskabet Højbjerg Vandværk.


I bogen 'Billeder af Højbjergs historie' af Børge Møller-Madsen er der på side 29 en henvisning til Højbjerg Vandværk, hvor også billedet her på siden er fra. Billedet viser vandværket og gavlen på nuværende Dalvangen 37A.

Dengang var der ikke noget der hed Dalvangen, så adgangen til Højbjerg Vandværk var fra Hørhavevej. På et dokument fra BYGN INSPEKTORAT SYD fra 1975 fremgår det at matrikel 3P har adressen Hørhavevej 49B, Skåde. Altså nedkørslen til den nuværende "Kløverhytten".

I forbindelse med etablering af Dalvangen blev der i 1970 planlagt en 11 meter bred vej mellem nr 37 og 39 og en 4 meter bred vej ned til 37A. I samme år blev det stadfæstet, at matrikel 3P fik færdselsret på vejen. Derfor gætter Henning Rud Andersen (nuværende ejer af 37A) på, at det er årsagen til at huset i dag hedder Dalvangen 37A, for nr. 37 og 39 var planlagt inden vejen ned til huset blev oprettet.

Søren Windinge - Jørgen Møller
landinspektører
Møjlgade 39 · 8000 Aarhus C · Telf. (06) 135977

Akt: Skab nr.
(udfyldes af dommerkontoret)

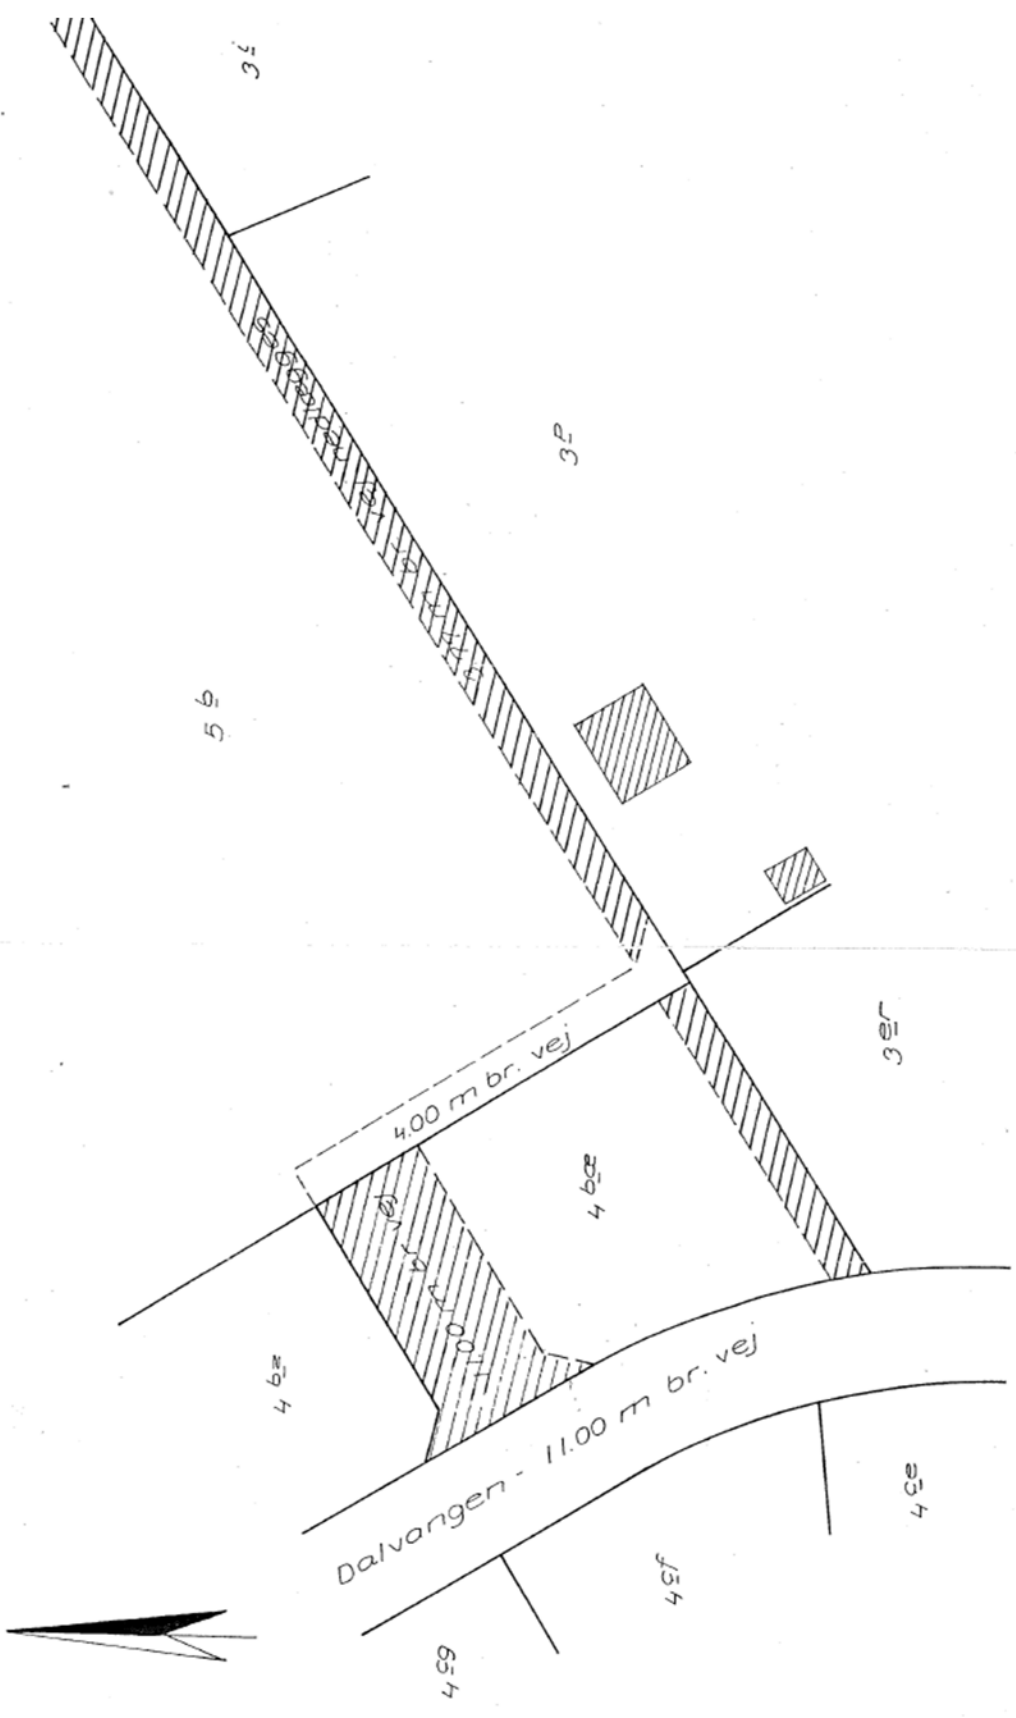

Deklarationsrids 1:500
Udfærdiget i anledning af
vej og nedlægnings af vej
over 4 b2 og 5 b Skåde.

enne kort-genpart er nøjagtig genpart af det originale kort vedrørende ejendommen(e)
nr. 4 b2 og 5 b Skåde by og sogn, Ning herred, Århus amt
Århus d. 20. august 1920
Navn: Jørgen Møller
Justitsministeriets genpartskontor, Tili kort.